


СИТУАЦИОННЫЙ ПЛАН  
М 1:2000

Ленинградская область,  
г. Гатчина,  
пр. 25 Октября, д. 10  
стадион «Спартак»

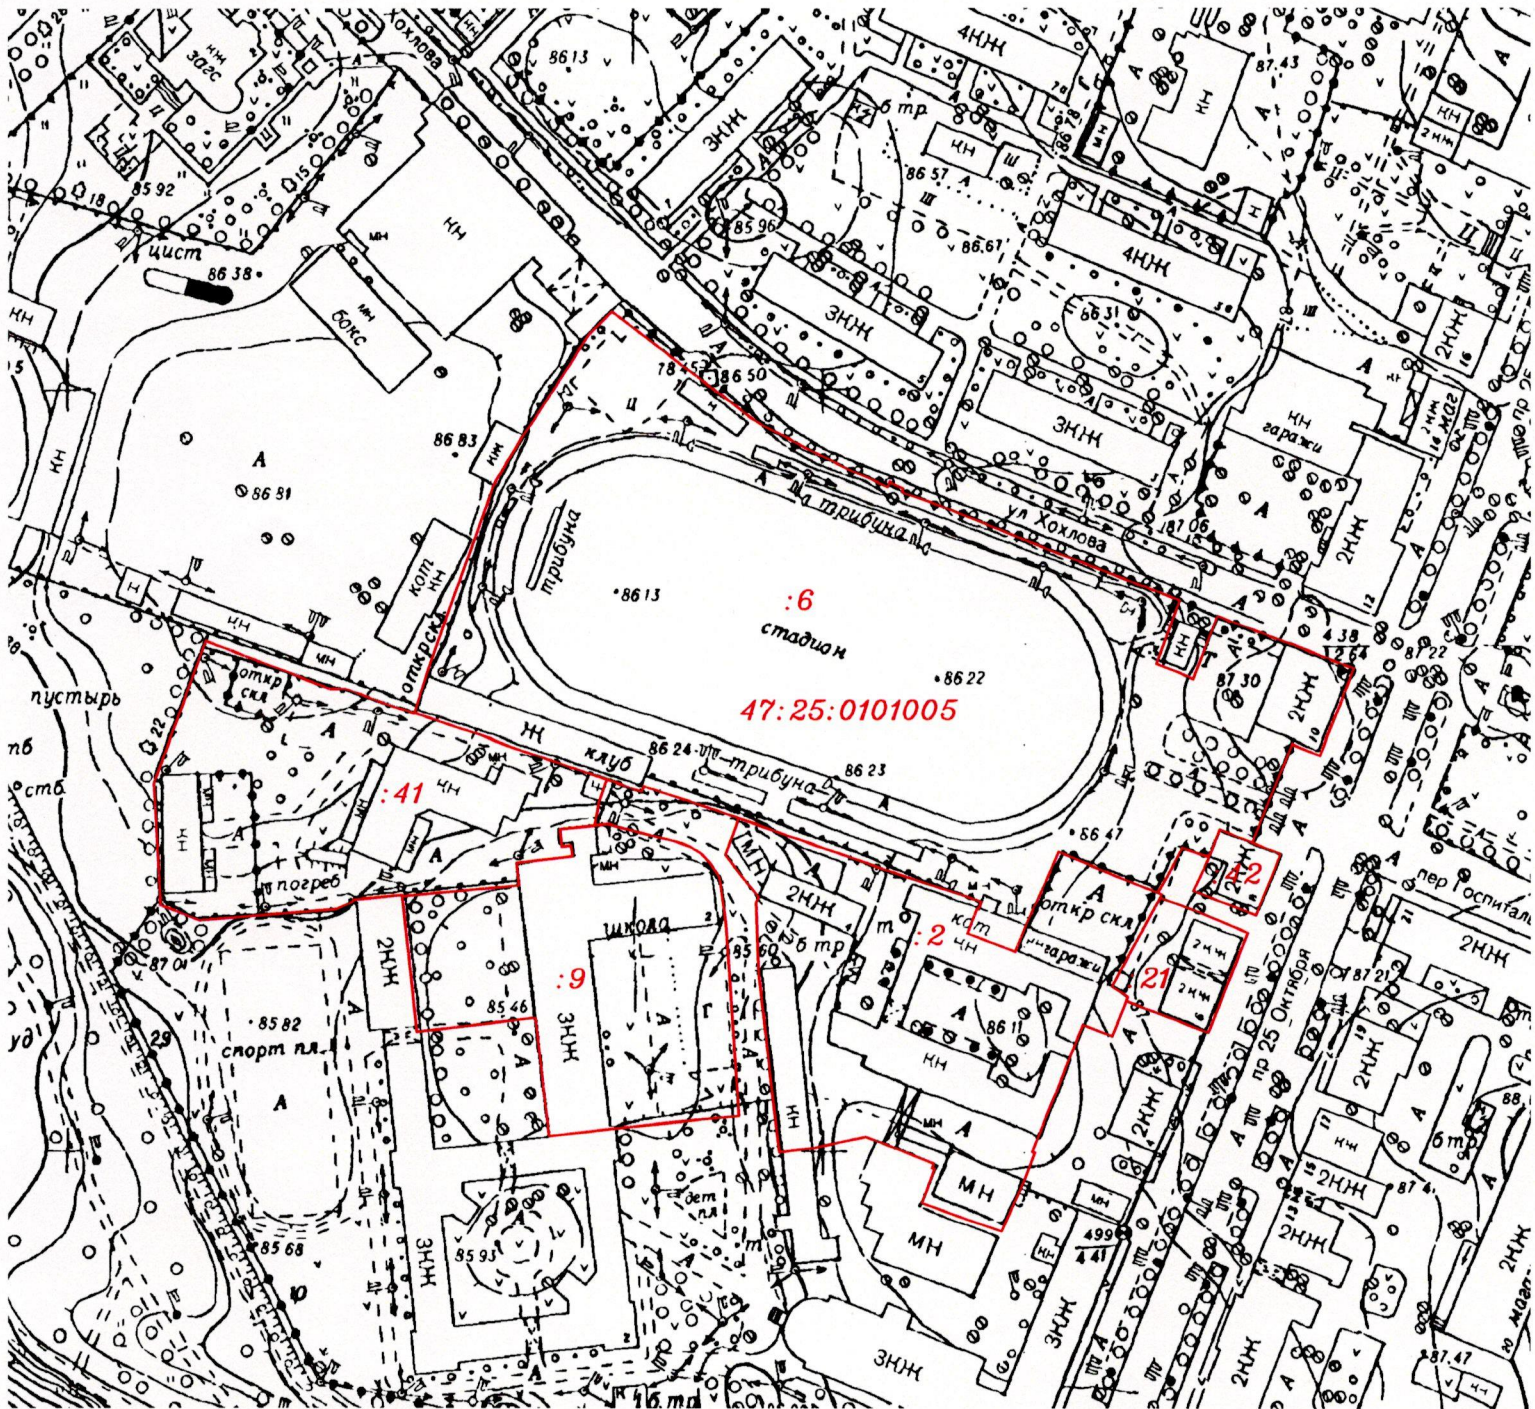

Заместитель председателя комитета  
градостроительства и архитектуры  
администрации МО «Гатчинский муниципальный район»



Николаенко М.Н.